

Budynek :

A

Mieszkanie nr.:

A/002


Kondygnacja:

PARTER


Strona:

południowy-wschód

Rzut mieszkania

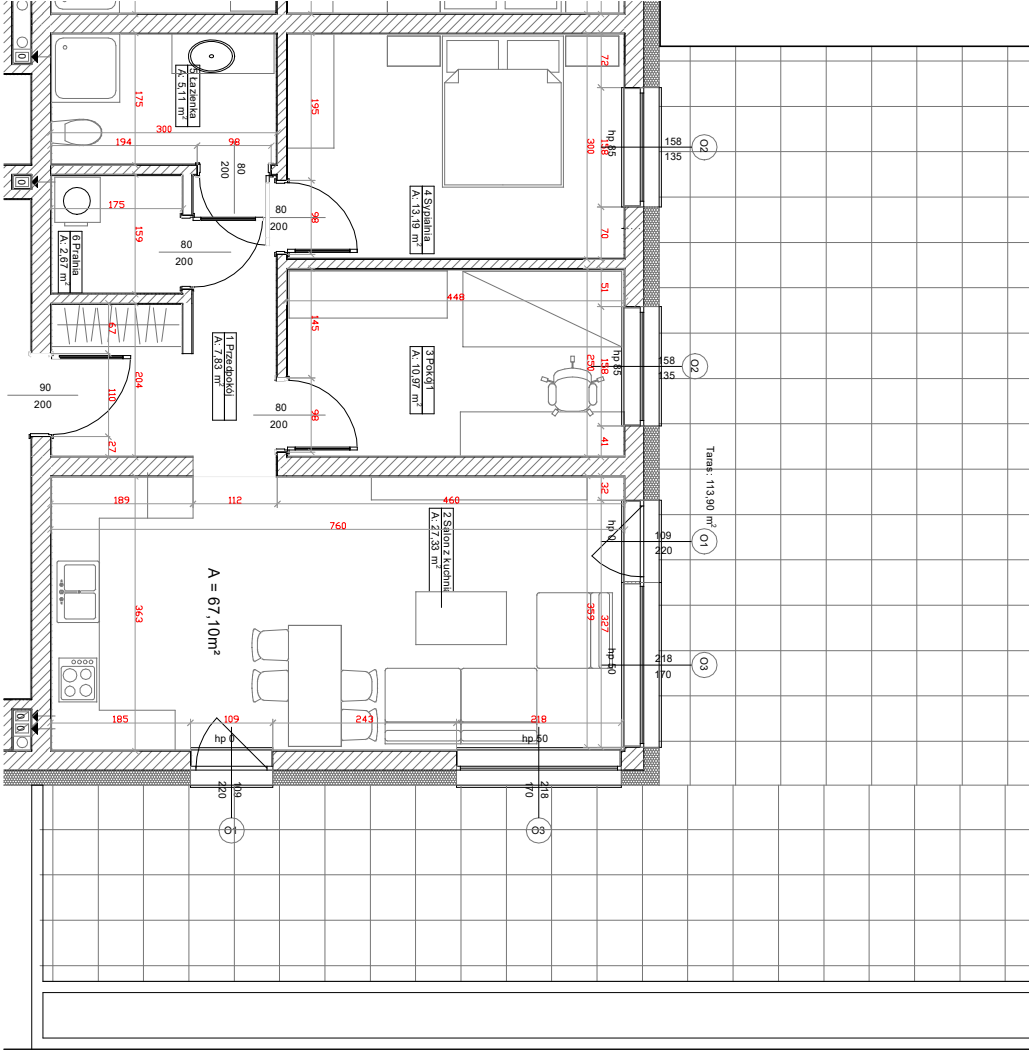

Lokalizacja w budynku

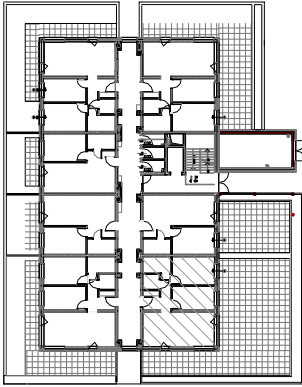

MIESZKANIE A/002		
LP	NAZWA POMIESZCZENIA	RODZAJ POSADZKI
1	PRZEDPOKÓJ	WG NAJEMCY
2	SALON Z KUCHNIĄ	WG NAJEMCY
3	POKÓJ	WG NAJEMCY
4	SPYJALNIA	WG NAJEMCY
5	ŁAZIENKA	WG NAJEMCY
6	PRALNIA	WG NAJEMCY
ŁĄCZNIE		67,10m²
TARAS		113,90m²


Skala:

1:100

Kierunek północy:



Podziałka:

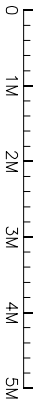

Powierzchnię pomieszczeń obliczono wg PN-ISO 9836:2022-07, uwzględniając grubość tynku 1,5cm. Wymiary podane na rysunku są wymiarami w stanie surowym (bez grubości tynków). Pomieszczenia pod umeblowanie mierzyć z natury po odbiorze mieszkania.