

Budynek :

A

Mieszkanie nr:

A/005


Kondygnacja:

PARTER


Strona:

zachód

Rzut mieszkania

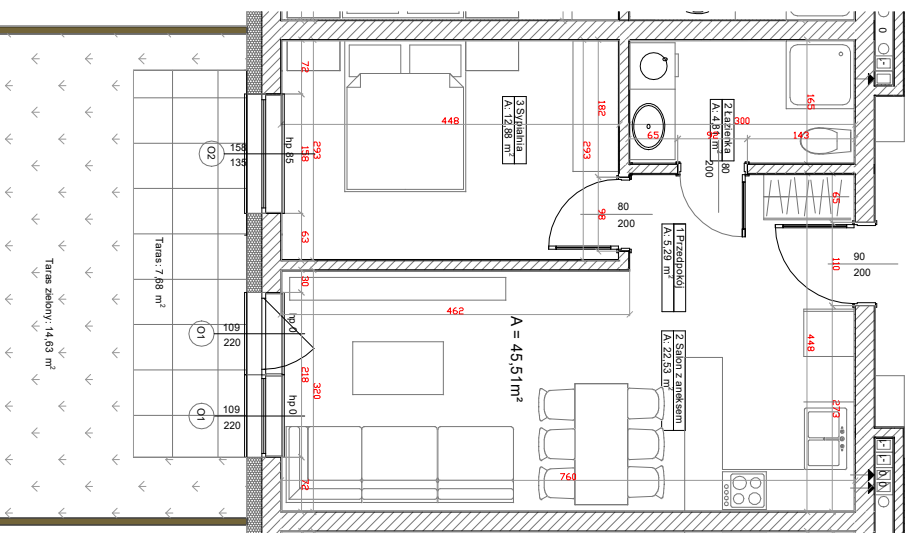

Lokalizacja w budynku

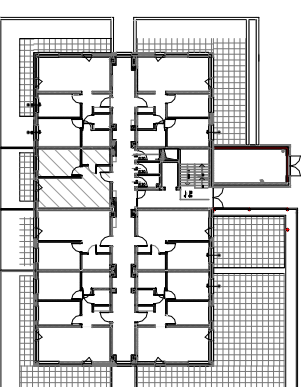

MIESZKANIE A/005			
LP	NAZWA POMIESZCZENIA	RODZAJ POSADZKI	POWIERZCHNIA
1	PRZEDPOKÓJ	WG NAJEMCY	5.29m ²
2	SALON Z KUCHNIĄ	WG NAJEMCY	22.53m ²
3	SYPIALNIA	WG NAJEMCY	12.88m ²
4	ŁAZIENKA	WG NAJEMCY	4.81m ²
	ŁĄCZNIE		45.51m ²
	TARAS		7.68m ²
	TARAS ZIELONY		14.63m ²

Skala:

1:100

Kierunek północy:



Podziałka:



Powierzchnię pomieszczeń obliczono wg PN-ISO 9836:2022-07, uwzględniając grubość tynku 1,5cm. Wymiary podane na rysunku są wymiarami w stanie surowym (bez grubości tynków). Pomieszczenia pod umeblowanie mierzyć z natury po odbiorze mieszkania.