
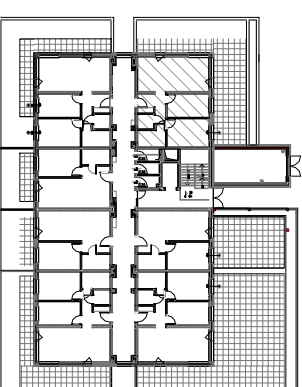


Rzut mieszkania

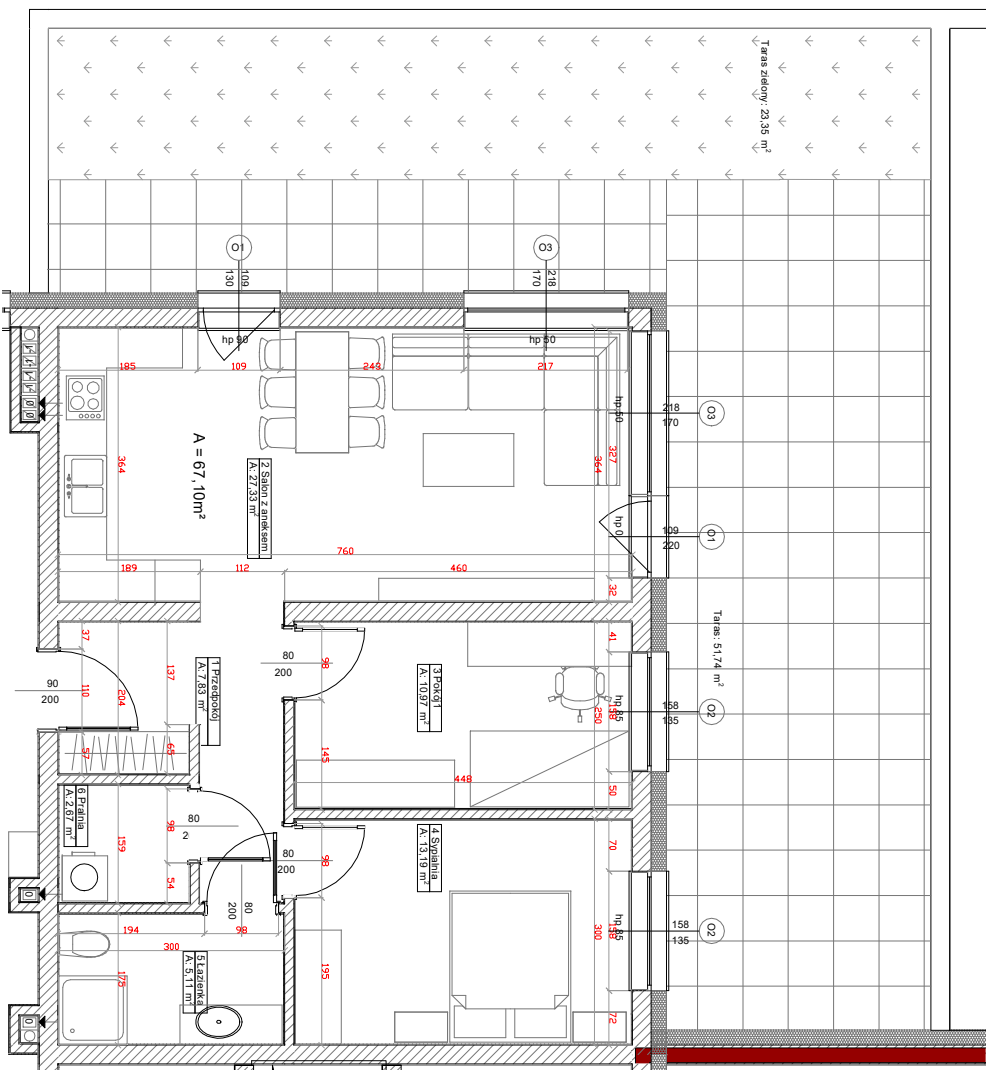

Lokalizacja w budynku

MIESZKANIE A/007		
LP	NAMNA POMIESZCZENIA	RODZAJ POSADZKI
1	PRZEDPOKÓJ	WG NAJEMCY
2	SALON Z KUCHNIĄ	WG NAJEMCY
3	POKÓJ	WG NAJEMCY
4	SYPIALNIA	WG NAJEMCY
5	ŁAZIENKA	WG NAJEMCY
6	PRALNIA	WG NAJEMCY
		ŁĄCZNIE
	TARAS	
	TARAS ZIELONY	

Skala:

1:100

Kierunek północy:



Podziałka:



Powierzchnię pomieszczeń obliczono wg PN-ISO 9836:2022-07, uwzględniając grubość tynku 1,5cm. Wymiary podane na rysunku są wymiarami w stanie surowym (bez grubości tynków). Pomieszczenia pod umeblowanie mierzyć z natury po odbiorze mieszkania.