

Budynek :

A

Mieszkanie nr:

A/102

Kondygnacja:



I PIĘTRO

Strona:

połudnowy-wschód

Rzut mieszkania

Lokalizacja w budynku

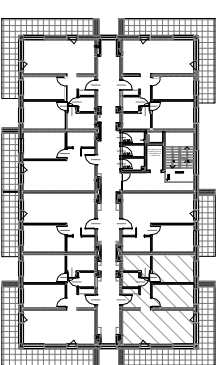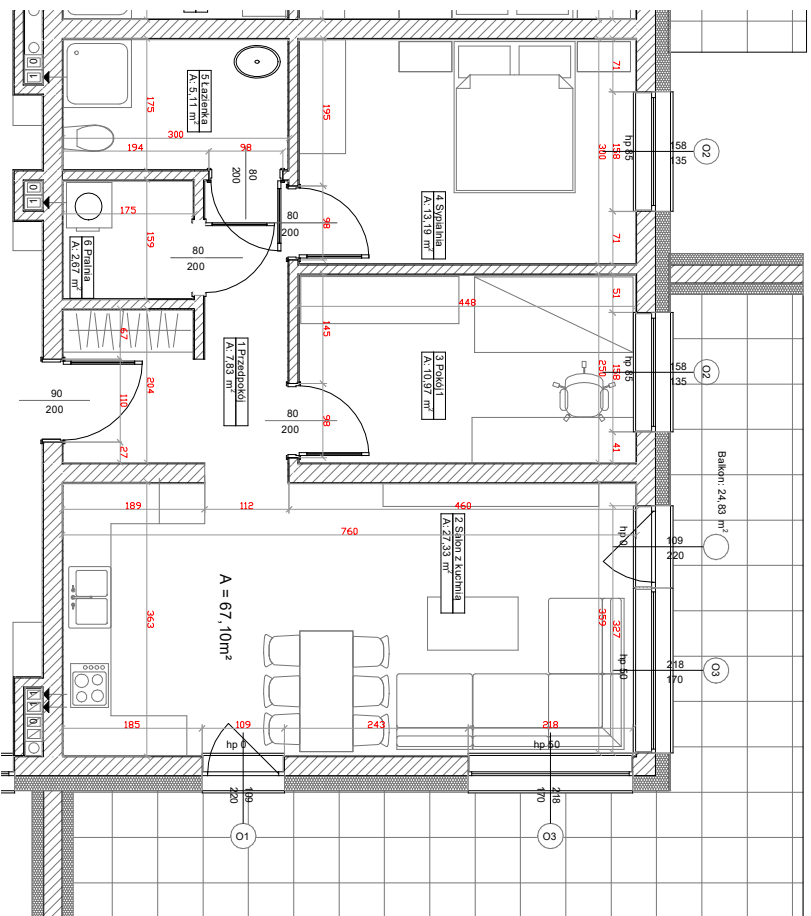

MIESZKANIE A/102		RODZAJ POSADZKI	POWIERZCHNIA
LP	NAZWA POMIESZCZENIA	WG NAJEMCY	7,83m ²
1	PRZEDPOKOJ	WG NAJEMCY	27,33m ²
2	SALON Z KUCHNIĄ	WG NAJEMCY	10,97m ²
3	POKOJ	WG NAJEMCY	13,19m ²
4	SYPIALNIA	WG NAJEMCY	5,11m ²
5	ŁAZIENKA	WG NAJEMCY	2,67m ²
6	PRAŁNIA	ŁĄCZNIE	67,10m ²
	BALKON		24,83m ²

Skala:

1:100

Kierunek północy:



Podziałka:



Powierzchnię pomieszczeń obliczono wg PN-ISO 9836:2022-07, uwzględniając grubość tynku 1,5cm. Wymiary podane na rysunku są wymiarami w stanie surowym (bez grubości tynków). Pomieszczenia podumeblowanie mierzyć z natury po odbiorze mieszkania.