

Budynek :

A

Mieszkanie nr.:

A/104

Kondygnacja:



I PIĘTRO

Strona:

zachód

Rzut mieszkania

Lokalizacja w budynku

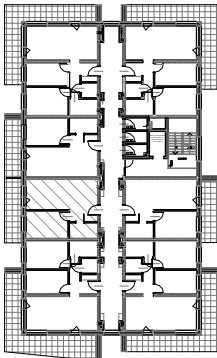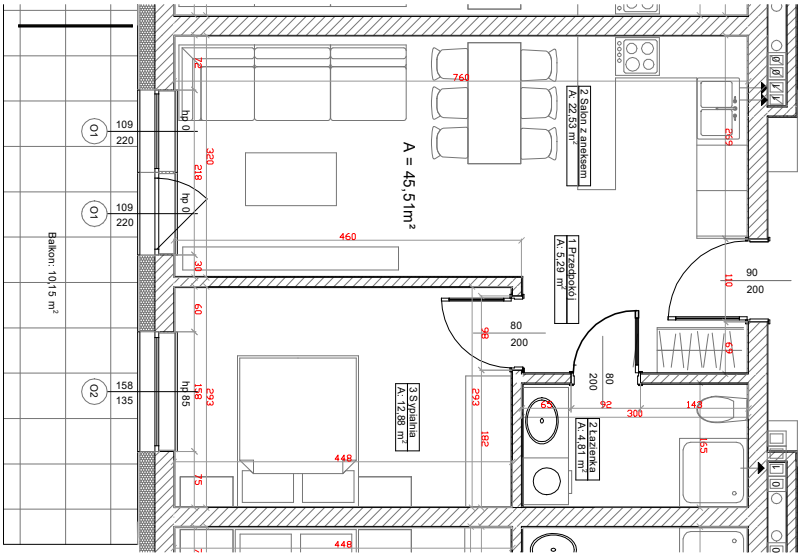

MIESZKANIE A/104			
LP	NAZWA POMIESZCZENIA	RODZAJ POSADZKI	POWIERZCHNIA
1	PRZEDPOKOJ	WG NAJEMCY	5,29m²
2	SALON Z KUCHNIĄ	WG NAJEMCY	22,53m²
3	SPYALNIA	WG NAJEMCY	12,88m²
4	ŁAZIENKA	WG NAJEMCY	4,81m²
		ŁĄCZNIE	45,51m²
	BALKON		10,15m²

Skala:

1:100

Kierunek północy:



Podziałka:



Powierzchnię pomieszczeń obliczono wg PN-ISO 9836:2022-07, uwzględniając grubość tynku 1,5cm. Wymiary podane na rysunku są wymiarami w stanie surowym (bez grubości tynków). Pomieszczenia podumeblowanie mierzyć z natury po odbiorze mieszkania.