

Budynek :

A

Mieszkanie nr:

A/301


Kondygnacja:

III PIĘTRO


Strona:

wschód

Rzut mieszkania

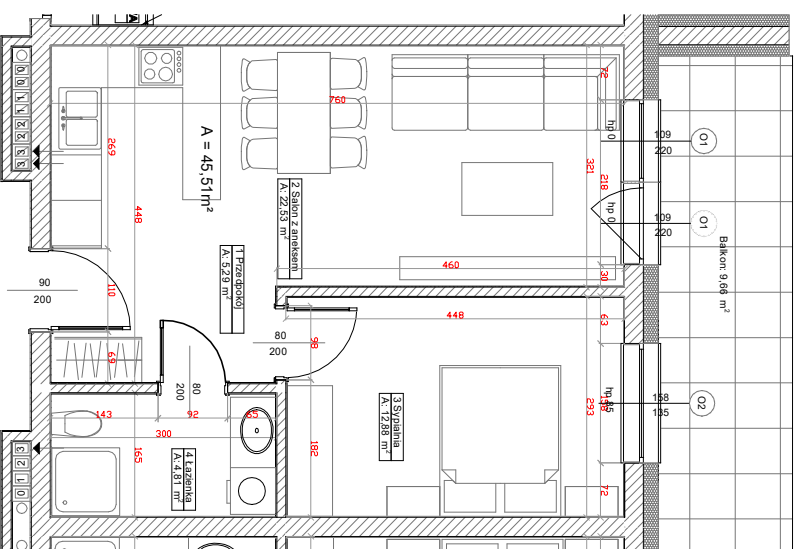

Lokalizacja w budynku

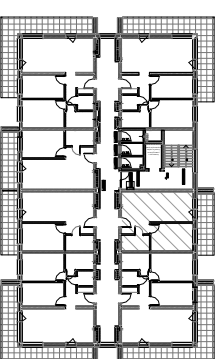

MIESZKANIE A/301			
LP	NAZWA POMIESZCZENIA	RODZAJ POSADZKI	POWIERZCHNIA
1	PRZEDPOKÓJ	WG NAEIEMCY	5,29m ²
2	SALON Z KUCHNIĄ	WG NAEIEMCY	22,53m ²
3	SYPIALNIA	WG NAEIEMCY	12,88m ²
4	ŁAZIENKA	WG NAEIEMCY	4,81m ²
		ŁĄCZNIE	45,51m ²
	BALKON		9,66m ²

Skala:

1:100

Kierunek północy:



Podziałka:



Powierzchnię pomieszczeń obliczono wg PN-ISO 9836:2022-07, uwzględniając grubość tynku 1,5cm. Wymiary podane na rysunku są wymiarami w stanie surowym (bez grubości tynków). Pomieszczenia pod umeblowanie mierzyć z natury po odbiorze mieszkania.