

Budynek :

A

Mieszkanie nr:

A/302

Kondygnacja:



III PIĘTRO

Strona:

południowy-wschód

Rzut mieszkania

Lokalizacja w budynku

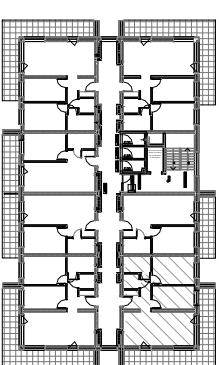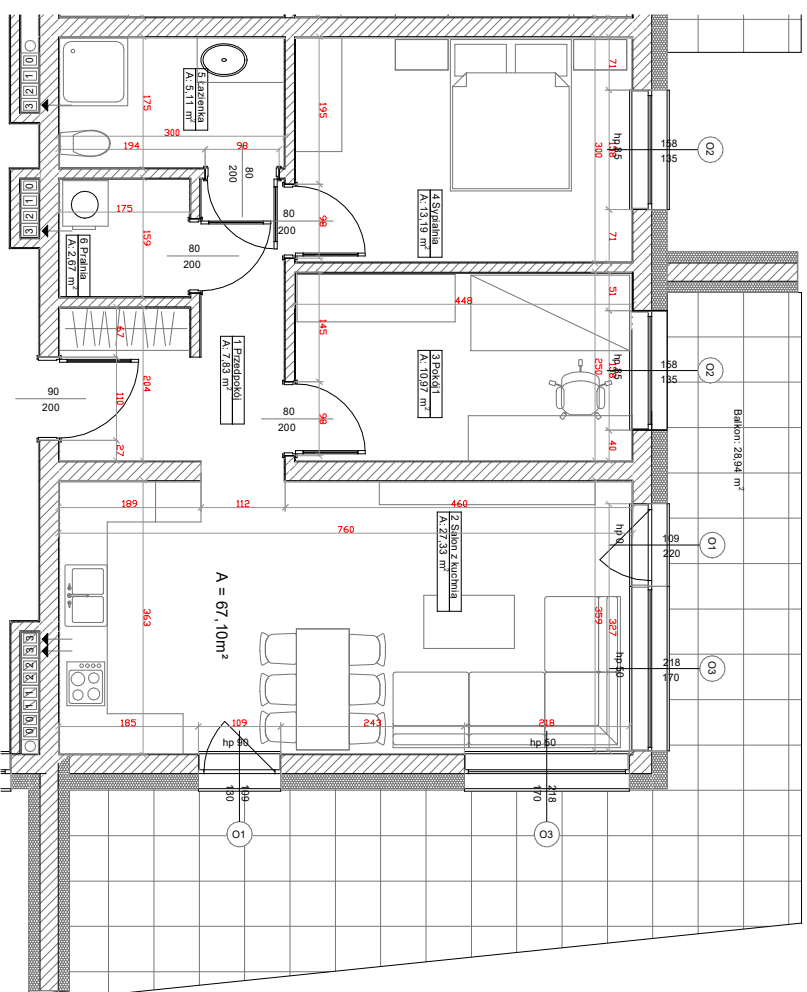

MIESZKANIE A/302		
LP	NAMNA POMIESZCZENIA	RODZAJ POSADZKI
1	PRZEDPOKOJ	WG NAJEMCY
2	SAŁON Z KUCHNIA	WG NAJEMCY
3	POKOJ	WG NAJEMCY
4	SYPALNIA	WG NAJEMCY
5	ŁAZIENKA	WG NAJEMCY
6	PRALNIA	WG NAJEMCY
		ŁĄCZNIE
	BALKON	

Skala:

1:100

Kierunek północny:



Podziałka:



Powierzchnię pomieszczeń obliczono wg PN-ISO 9836:2022-07, uwzględniając grubość tynku 1,5cm. Wymiary podane na rysunku są wymiarami w stanie surowym (bez grubości tynków). Pomieszczenia pod umeblowanie mierzyć z natury po odbiorze mieszkań.