
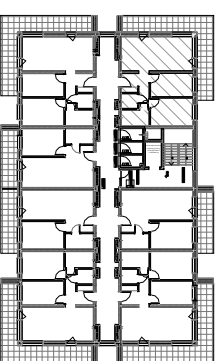


Rzut mieszkania

Lokalizacja w budynku

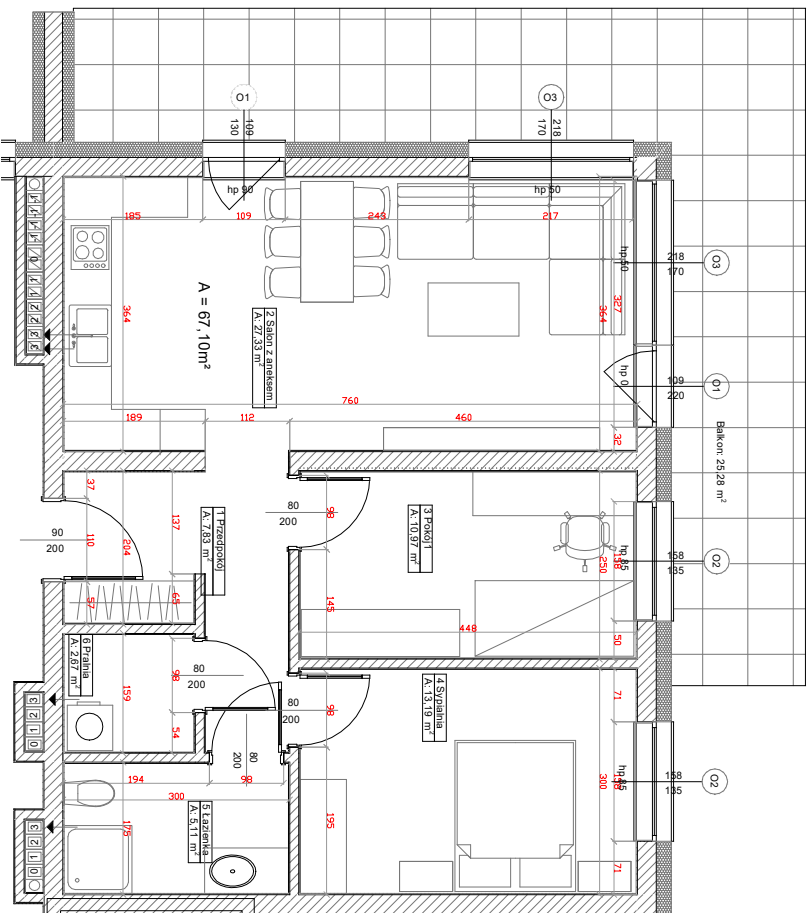

MIESZKANIE A/307		
LP	NAZWA POMIESZCZENIA	RODZAJ POSADZKI
1	PRZEDPOKOJ	WG NAJEMCY
2	SALON Z KUCHNIĄ	WG NAJEMCY
3	POKOJ	WG NAJEMCY
4	SYPIALNIA	WG NAJEMCY
5	ŁAZIENKA	WG NAJEMCY
6	PRALNIA	WG NAJEMCY
ŁĄCZNIE		
BALCON		

Skala:
1:100

Kierunek północy:



Podziątka:



Powierzchnię pomieszczeń obliczono wg PN-ISO 9836:2022-07, uwzględniając grubość tynku 1,5cm. Wymiary podane na rysunku są wymiarami w stanie surowym (bez grubości tynków). Pomieszczenia pod umeblowanie mierzyć z natury po odbiorze mieszkania.