
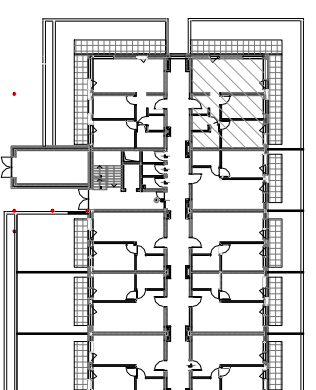


Rzut mieszkania

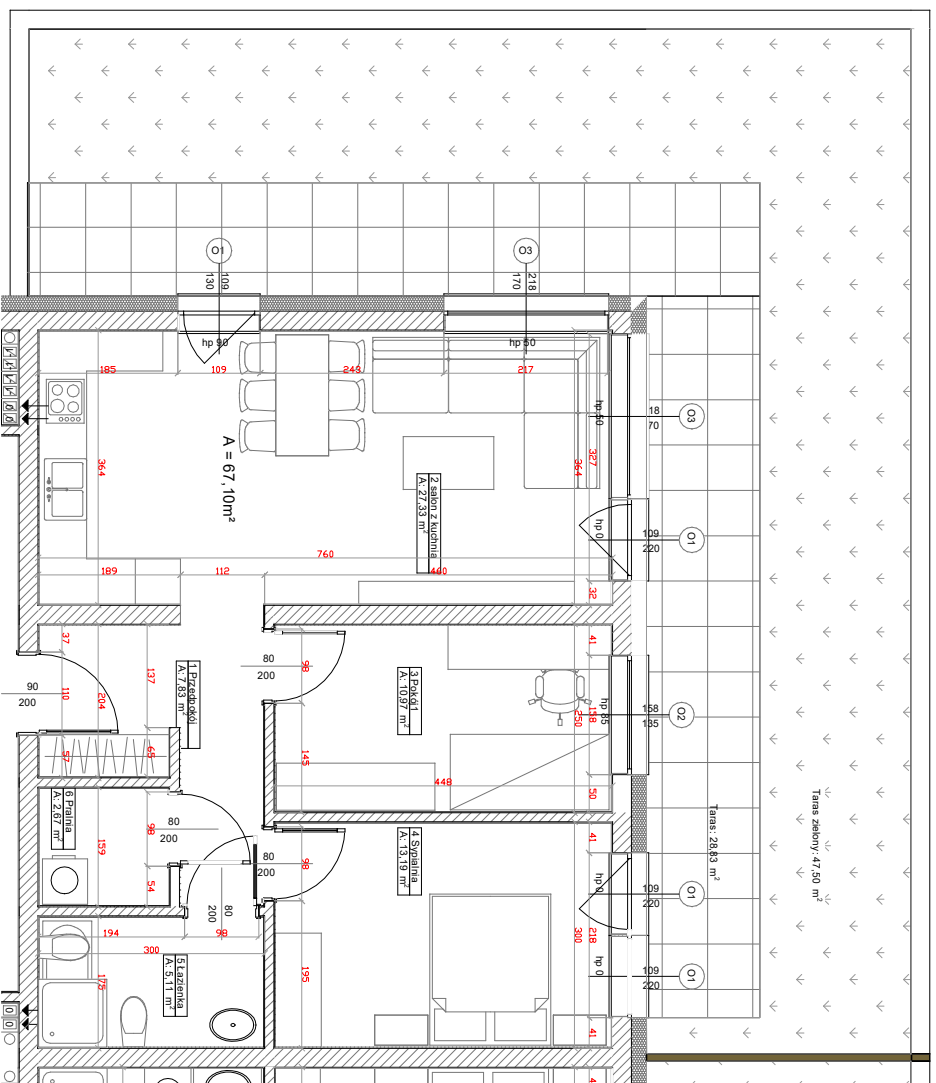

Lokalizacja w budynku

| MIESZKANIE B/002 | | | |
|------------------|---------------------|-----------------|---------------------|
| LP | NAZWA POMIESZCZENIA | RODZAJ POSADZKI | POWIERZCHNIA |
| 1 | PRZEDPOKOJ | WG NAJEMCY | 7,83m ² |
| 2 | SALON Z KUCHNIĄ | WG NAJEMCY | 27,33m ² |
| 3 | POKOJ1 | WG NAJEMCY | 10,97m ² |
| 4 | POKOJ2 | WG NAJEMCY | 13,19m ² |
| 5 | ŁAZIENKA | WG NAJEMCY | 5,11m ² |
| 6 | PRAJLNIĄ | WG NAJEMCY | 2,67m ² |
| | ŁĄCZNIE | | 67,10m ² |
| | TARAS | | 28,83m ² |
| | TARAS ZIELONY | | 47,50m ² |

Skala:

1:100

Kierunek północy:



Podziałka:



Powierzchnię pomieszczeń obliczono wg PN-ISO 9836:2022-07, uwzględniając grubość tynku 1,5cm. Wymiary podane na rysunku są wymiarami w stanie surowym (bez grubości tynków). Pomieszczenia pod umeblowanie mierzyć z natury po odbiorze mieszkania.