

Budynek :

C

Mieszkanie nr.:

C/001


Kondygnacja:

PARTER


Strona:

zachód

Rzut mieszkania

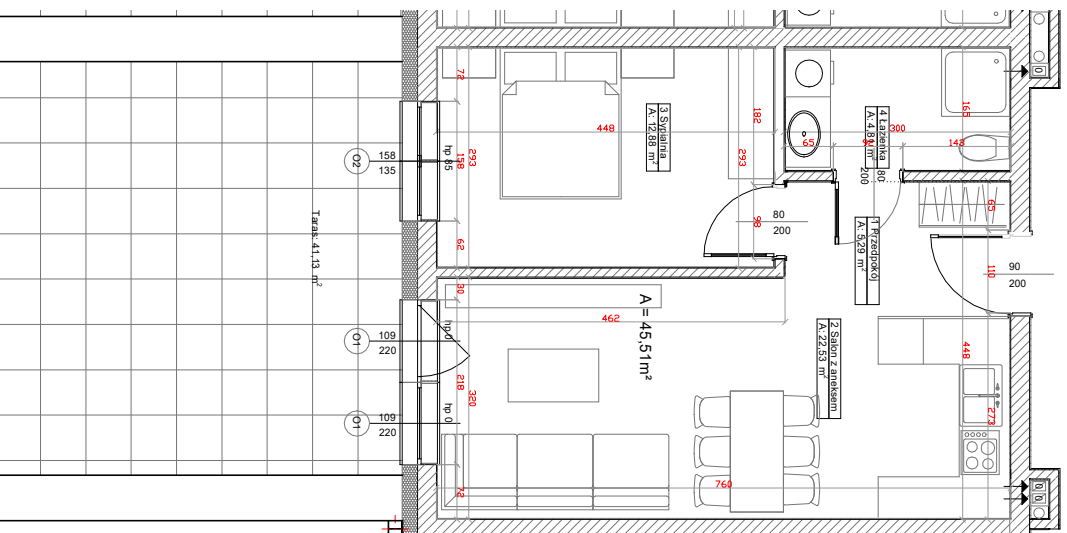

Lokalizacja w budynku

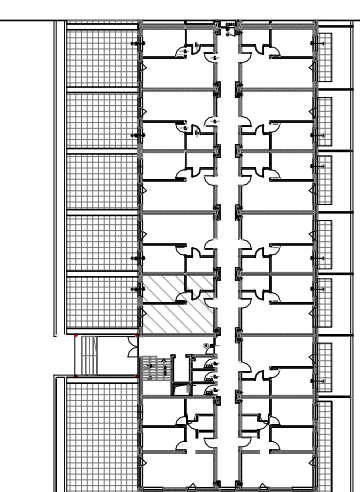

MIESZKANIE C/001		
LP	NAZWA POMIĘSZCZENIA	RODZAJ POSADZKI / POWIERZCHNIA
1	PRZEDPOKOJ	WG NAJEMCY 5,29m ²
2	SALON Z KUCHNIĄ	WG NAJEMCY 22,53m ²
3	SYPIALNIA	WG NAJEMCY 4,81m ²
4	ŁAZIENKA	WG NAJEMCY 4,81m ²
	ŁĄCZNIE	45,51m ²
	TARAS	41,13m ²

Skala:

1:100

Kierunek północy:



Podziałka:



Powierzchnię pomieszczeń obliczono wg PN-ISO 9836:2022-07, uwzględniając grubość tynku 1,5cm. Wymiary podane na rysunku są wymiarami w stanie surowym (bez grubości tynków). Pomieszczenia pod umeblowanie mierzyć z natury po odbiorze mieszkania.