

Budynek :

C

Mieszkanie nr:

C/002


Kondygnacja:

PARTER


Strona:

zachód

**Rzut mieszkania**

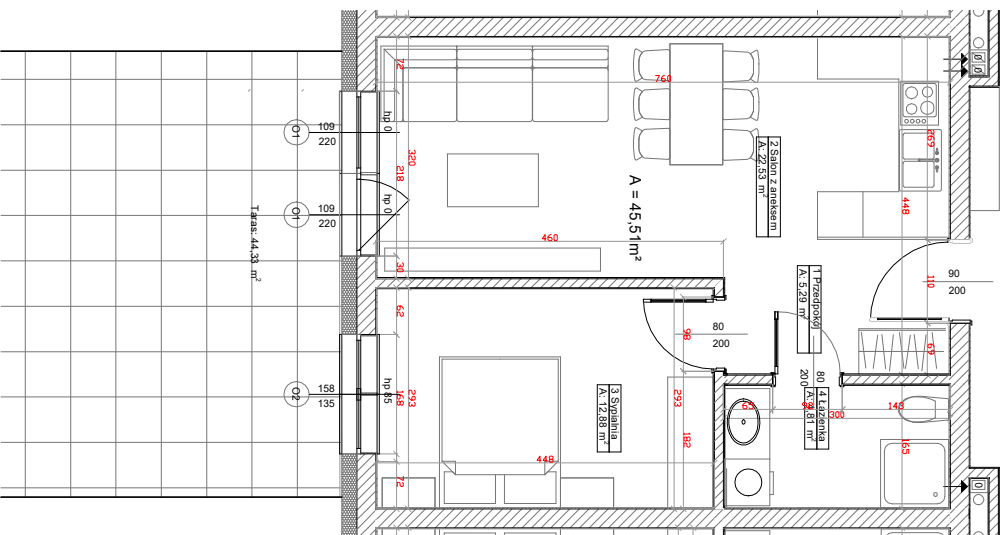

**Lokalizacja w budynku**

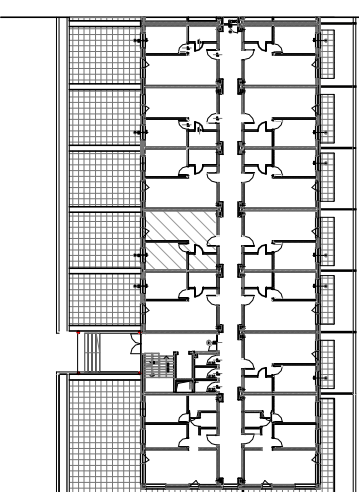

MIESZKANIE C/002		
LP	NAZWA POMIESZCZENIA	RODZAJ POSADZKI POWIERZCHNIA
1	PRZEDPOKÓJ	WG NAJEMCY 5,29m <sup>2</sup>
2	SALON Z KUCHNIĄ	WG NAJEMCY 22,53m <sup>2</sup>
3	SYPIALNIA	WG NAJEMCY 12,88m <sup>2</sup>
4	ŁAZIENKA	WG NAJEMCY 4,81m <sup>2</sup>
	ŁĄCZNIE	45,51m <sup>2</sup>
	TARAS	44,33m <sup>2</sup>

Skala:

**1 : 100**

Kierunek północy:



Podziałka:



Powierzchnię pomieszczeń obliczono wg PN-ISO 9836:2022-07, uwzględniając grubość tynku 1,5cm. Wymiary podane na rysunku są wymiarami w stanie surowym (bez grubości tynków). Pomieszczenia podumeblowanie mierzyć z natury po odbiorze mieszkania.