

Budynek :

**C**

Mieszkanie nr.:

**C/006**


Kondygnacja:

**PARTER**


Strona:

**wschód**

**Rzut mieszkania**

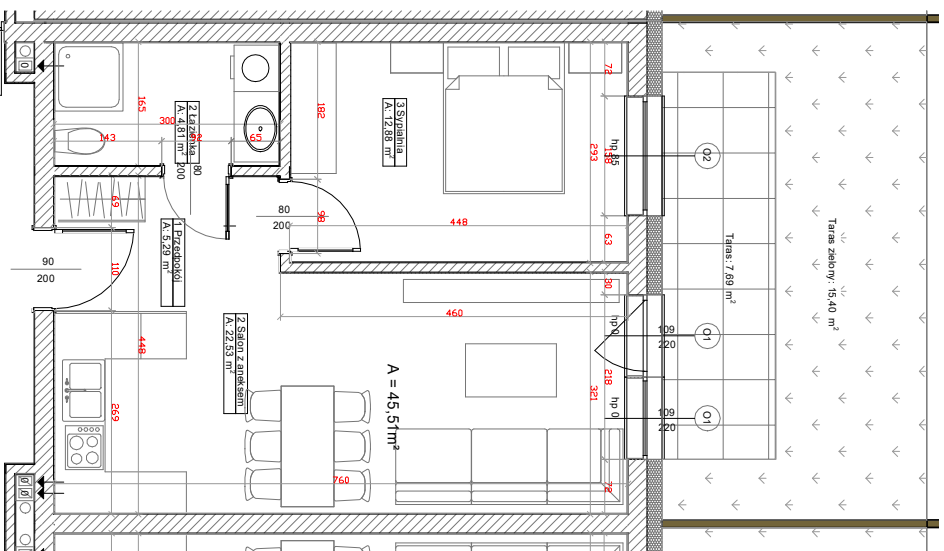

**Lokalizacja w budynku**

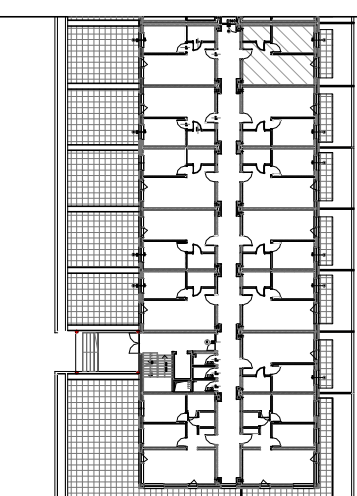

LP	NAZWA POMIESZCZENIA	RODZAJ POSADZKI	POWIERZCHNIA
1	PRZEDPOKÓJ	WG NAJEMCY	5,29m <sup>2</sup>
2	SALON Z KUCHNIĄ	WG NAJEMCY	22,53m <sup>2</sup>
3	SYPIALNIA	WG NAJEMCY	12,88m <sup>2</sup>
4	ŁAZIENKA	WG NAJEMCY	4,81m <sup>2</sup>
	ŁĄCZNIK		45,51m <sup>2</sup>
	TARAS		7,69m <sup>2</sup>
	TARAS ZIEŁONY		15,40m <sup>2</sup>

Skala:

**1:100**

Kierunek północny:



Podziatka:



Powierzchnię pomieszczeń obliczono wg PN-ISO 9836:2022-07, uwzględniając grubość tynku 1,5cm. Wymiary podane na rysunku są wymiarami w stanie surowym (bez grubości tynków). Pomieszczenia pod umeblowanie mierzyć z natury po odbiorze mieszkania.