



**CHOCIMSKA  
RESIDENCE**  
4 ATLANTIS DEVELOPER

# CHOCIMSKA RESIDENCE

OPOLE ul. Chocimska

Budynek :

C

Mieszkanie nr:

C/013

Kondygnacja:


PARTER

Strona:


południowy-zachód



## Rzut mieszkania

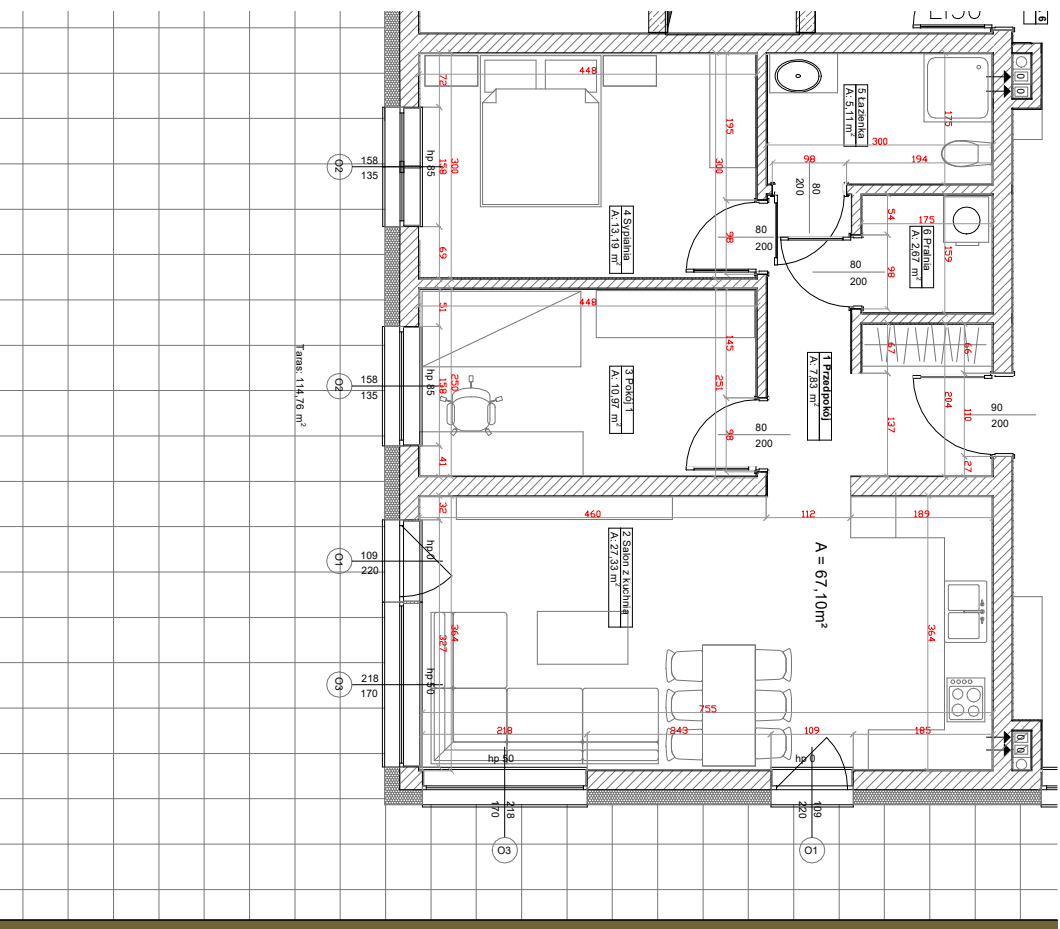

## Lokalizacja w budynku

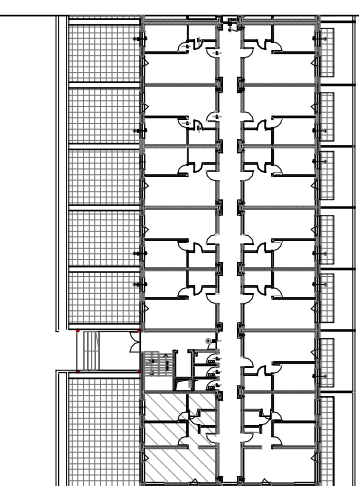

LP	NAZWA POMIESZCZENIA	RODZAJ POSADZKI	POWIERZCHNIA
1	PRZEDPOKOJ	WG NAJEMCY	7,83m <sup>2</sup>
2	SALON Z KUCHNIA	WG NAJEMCY	27,33m <sup>2</sup>
3	POKOJ	WG NAJEMCY	10,97m <sup>2</sup>
4	SYPIALNIA	WG NAJEMCY	13,19m <sup>2</sup>
5	ŁAZIENKA	WG NAJEMCY	5,11m <sup>2</sup>
6	PRALNIA	WG NAJEMCY	2,67m <sup>2</sup>
	ŁĄCZNIE		67,10m <sup>2</sup>
	TARAS		114,76m <sup>2</sup>

Skala:

1:100

Kierunek północy:



Podziątka:



Powierzchnię pomieszczeń obliczono wg PN-ISO 9836:2022-07, uwzględniając grubość tynku 1,5cm. Wymiary podane na rysunku są wymiarami w stanie surowym (bez grubości tynków). Pomieszczenia pod umeblowanie mierzyć z natury po odbiorze mieszkania.