


Budynek :  
**C**

Mieszkanie nr.:  
**C/110**


Kondygnacja:  
**I PIĘTRO**

Strona:  
**wschód**

**Rzut mieszkania**

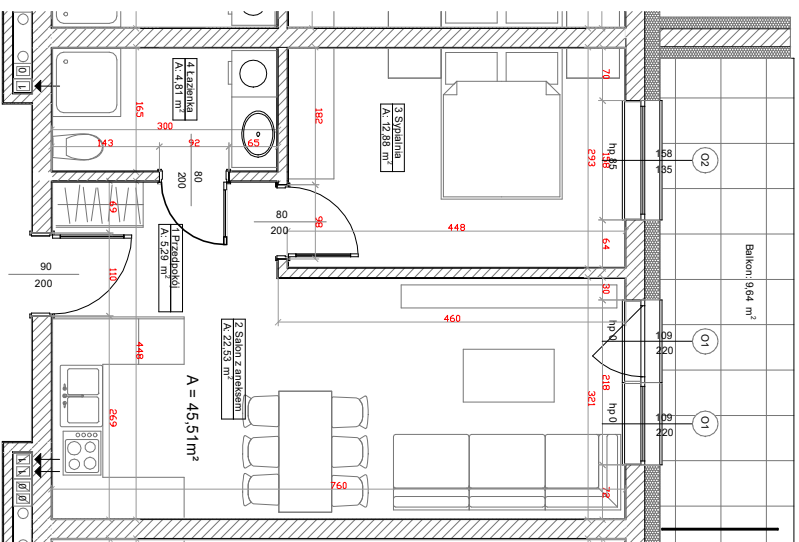

**Lokalizacja w budynku**

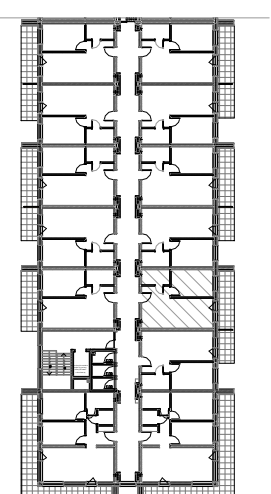

LP	NAZWA POMIESZCZENIA	RODZAJ POSADZKI	POWIERZCHNIA
1	PRZEDPOKÓJ	WG NAJEMCY	5,29m <sup>2</sup>
2	SALON Z KUCHNIA	WG NAJEMCY	22,53m <sup>2</sup>
3	SYPIALNIA	WG NAJEMCY	12,88m <sup>2</sup>
4	ŁAZIENKA	WG NAJEMCY	4,81m <sup>2</sup>
	ŁĄCZNIWE		45,51m <sup>2</sup>
	BALKON		9,64m <sup>2</sup>

Skala:

**1 : 100**

Kierunek północy:



Podziółka:



Powierzchnię pomieszczeń obliczono wg PN-ISO 9836:2022-07, uwzględniając grubość tynku 1,5cm. Wymiary podane na rysunku są wymiarami w stanie surowym (bez grubości tynków). Pomieszczenia pod umeblowanie mierzyć z natury po odbiorze mieszkania.