

Budynek :

C

Mieszkanie nr:

C/113


Kondygnacja:

I PIĘTRO


Strona:

południowy-zachód

**Rzut mieszkania**

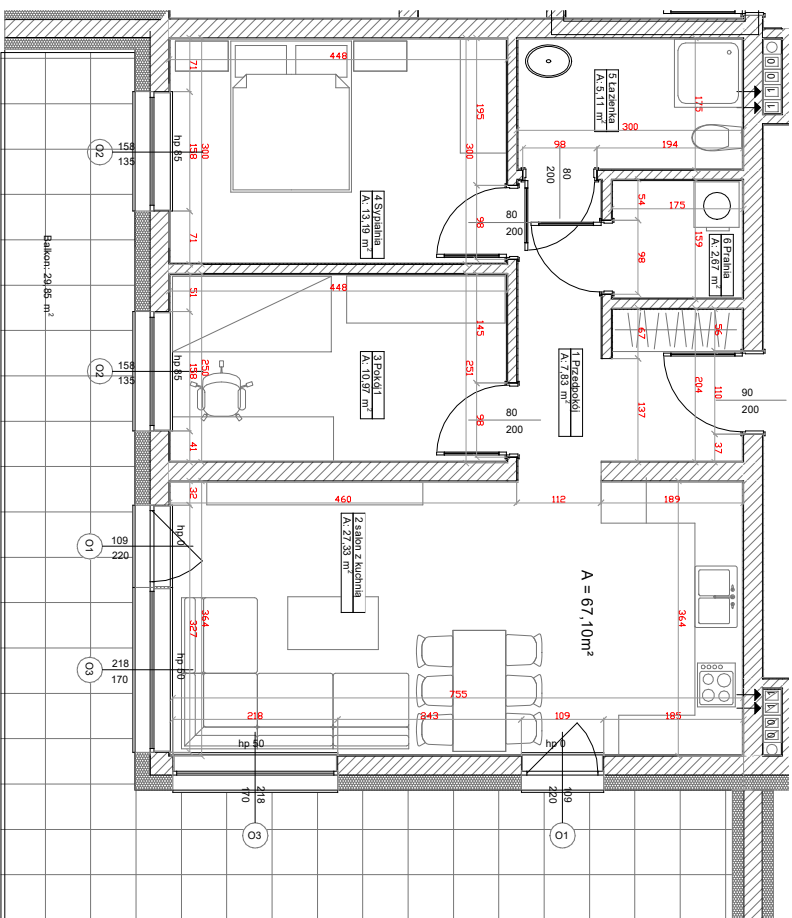

**Lokalizacja w budynku**

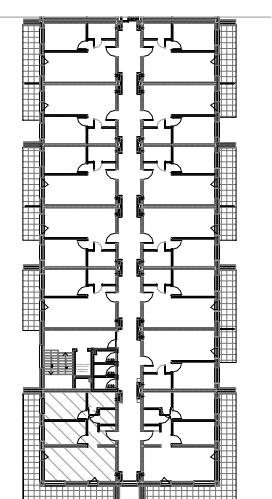

LP	NAZWA POMIESZCZENIA	RODZAJ POSADZKI	POWIERZCHNIA
1	PRZEDPOKOJ	WG NAJEMCY	7,83m <sup>2</sup>
2	SALON Z KUCHNIĄ	WG NAJEMCY	27,33m <sup>2</sup>
3	POKOJ	WG NAJEMCY	10,97m <sup>2</sup>
4	SYPIALNIA	WG NAJEMCY	13,19m <sup>2</sup>
5	ŁAZIENKA	WG NAJEMCY	5,11m <sup>2</sup>
6	PRALNIA	ŁĄCZNIE	2,67m <sup>2</sup>
BALKON			29,85m <sup>2</sup>

Skala:

**1:100**

Kierunek północy:



Podziałka:



Powierzchnię pomieszczeń obliczono wg PN-ISO 9836:2022-07, uwzględniając grubość tynku 1,5cm. Wymiary podane na rysunku są wymiarami w stanie surowym (bez grubości tynków). Pomieszczenia pod umeblowanie mierzyć z natury po odbiorze mieszkańca.