

Budynek :

C

Mieszkanie nr.:

C/208


Kondygnacja:

II PIĘTRO


Strona:

wschód

Rzut mieszkania

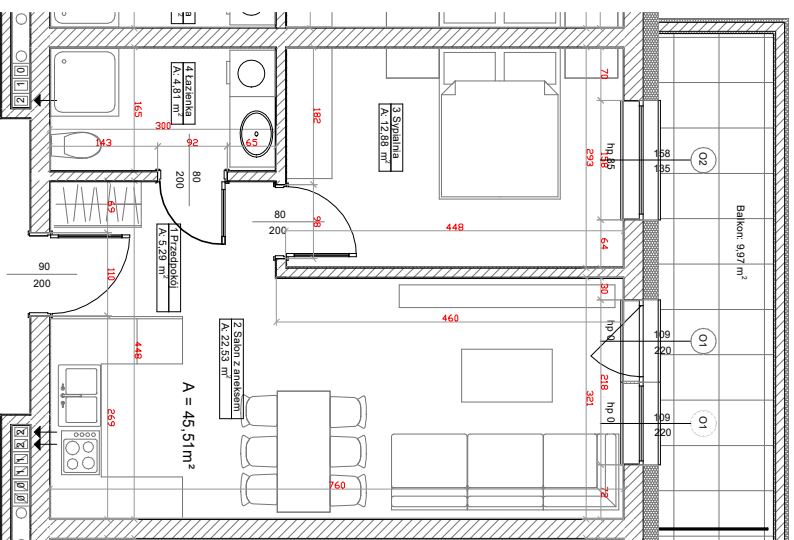

Lokalizacja w budynku

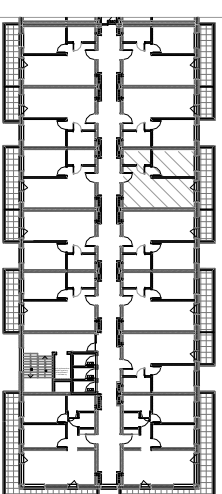

MIESZKANIE C/208		
LP	NAZWA POMIESZCZENIA	RODZAJ POSADZKI
1	PRZEDPOKÓJ	WG NAJEMCY
2	SALON Z KUCHNIĄ	WG NAJEMCY
3	SYPIALNIA	WG NAJEMCY
4	ŁAZIENKA	ŁĄCZNIE
	BALKON	
		9,97m ²

Skala:

1:100

Kierunek północy:



Podziątka:



Powierzchnię pomieszczeń obliczono wg PN-ISO 9836:2022-07, uwzględniając grubość tynku 1,5cm. Wymiary podane na rysunku są wymiarami w stanie surowym (bez grubości tynków). Pomieszczenia pod umeblowanie mierzyć z natury po odbiorze mieszkania.