

Budynek :

C

Mieszkanie nr:

C/306


Kondygnacja:

III PIĘTRO


Strona:

wschód

Rzut mieszkania

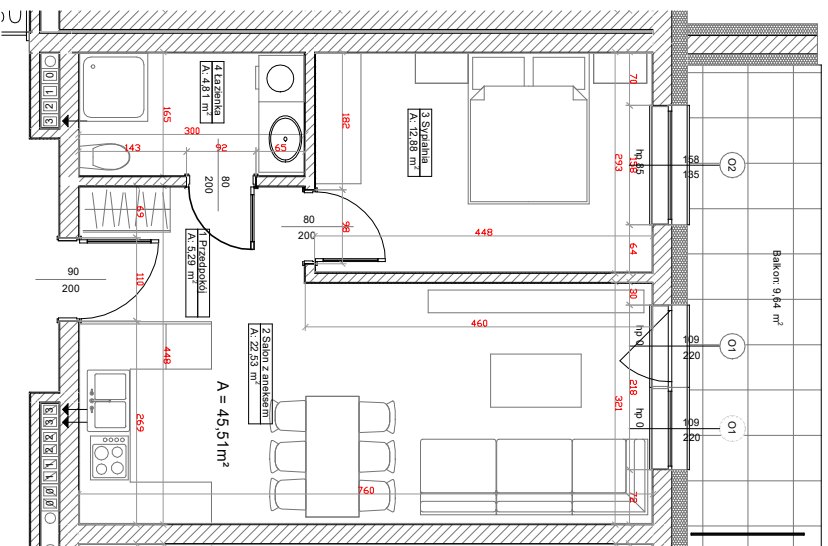

Lokalizacja w budynku

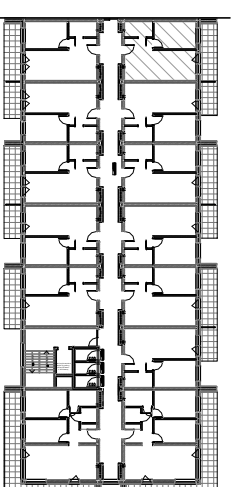

MIESZKANIE C/306		
LP	NAZWA POMIESZCZENIA	RODZAJ POSADZKI
1	PRZEDPOKÓJ	WG NAJEMCY
2	SALON Z KUCHNIĄ	WG NAJEMCY
3	SYPIALNIA	WG NAJEMCY
4	ŁAZIENKA	WG NAJEMCY
	ŁĄCZNIE	
	BALKON	
		9,64m ²

Skala:

1 : 100

Kierunek północy:



Podziałka:



Powierzchnię pomieszczeń obliczono wg PN-ISO 9836:2022-07, uwzględniając grubość tynku 1,5cm. Wymiary podane na rysunku są wymiarami w stanie surowym (bez grubości tynków). Pomieszczenia pod umeblowanie mierzyć z natury po odbiorze mieszkania.